

EINREICHPLAN

LAGEPLAN GRUNDRISS SCHNITT ANSICHT

FÜR DIE
ERRICHTUNG EINER SENDE- UND EMPFANGSANLAGE

A-8962 Michaelerberg-Pruggern, nahe Kulm 58

KG.: 67209 Pruggern EZ.: 5 GST.NR.: 428/2

STANDORT ID:
43480166A


CK HUTCHISON NETWORKS
AUSTRIA


KOORDINATEN:
N: 47° 26' 17,44" O: 13° 53' 2,50"

LEGENDE: 

BAUWERBER:
CK Hutchison Networks (Austria) GmbH
Brünner Straße 52
A-1210 Wien

MASTEIGENTÜMER:
CK Hutchison Networks (Austria) GmbH
Brünner Straße 52
A-1210 Wien

EIGENTÜMER LIEGENSCHAFT:
Anteil 1/1
Franz Ebenschwelder
Pruggern Kulm 58
8962 Michaelerberg- Pruggern

BEHÖRDE: PARIE: 

BAUFÜHRER:

 **EQOS Energie Österreich GmbH**
Kurandtplatz 1 • A-9020 Klagenfurt
T +43 463 90610-0 • www.eqos-energie.com

PROJEKTIERUNG:

 **EQOS Energie Österreich GmbH**
Kurandtplatz 1
A-9020 Klagenfurt
T +43 463 90610-0
www.eqos-energie.com

PLANVERFASSER:

 **EQOS Energie Österreich GmbH**
Kurandtplatz 1
A-9020 Klagenfurt
T +43 463 90610-0
www.eqos-energie.com


| Version | Datum: | Bemerkung: |
|---------|------------|----------------------------|
| Ver. 5 | - | - |
| Ver. 4 | - | - |
| Ver. 3 | 2020.10.20 | Änderung lt. H3A Ablehnung |
| Ver. 2 | 2020.10.14 | Änderung lt. H3A Ablehnung |
| Ver. 1 | 2020.10.07 | Erstversion |

PLAN NR.: 43480166A_EP3 1/8 DATUM: 2020.10.20 GEZ.: CE GEPR.: p2p

Lageplan

M=1:1000

Bescheinigung nach Paragraph 33/3 (für Stmk.):
Der Verfasser der Unterlagen bestätigt hiermit, dass alle baurechtlichen Anforderungen eingehalten werden.

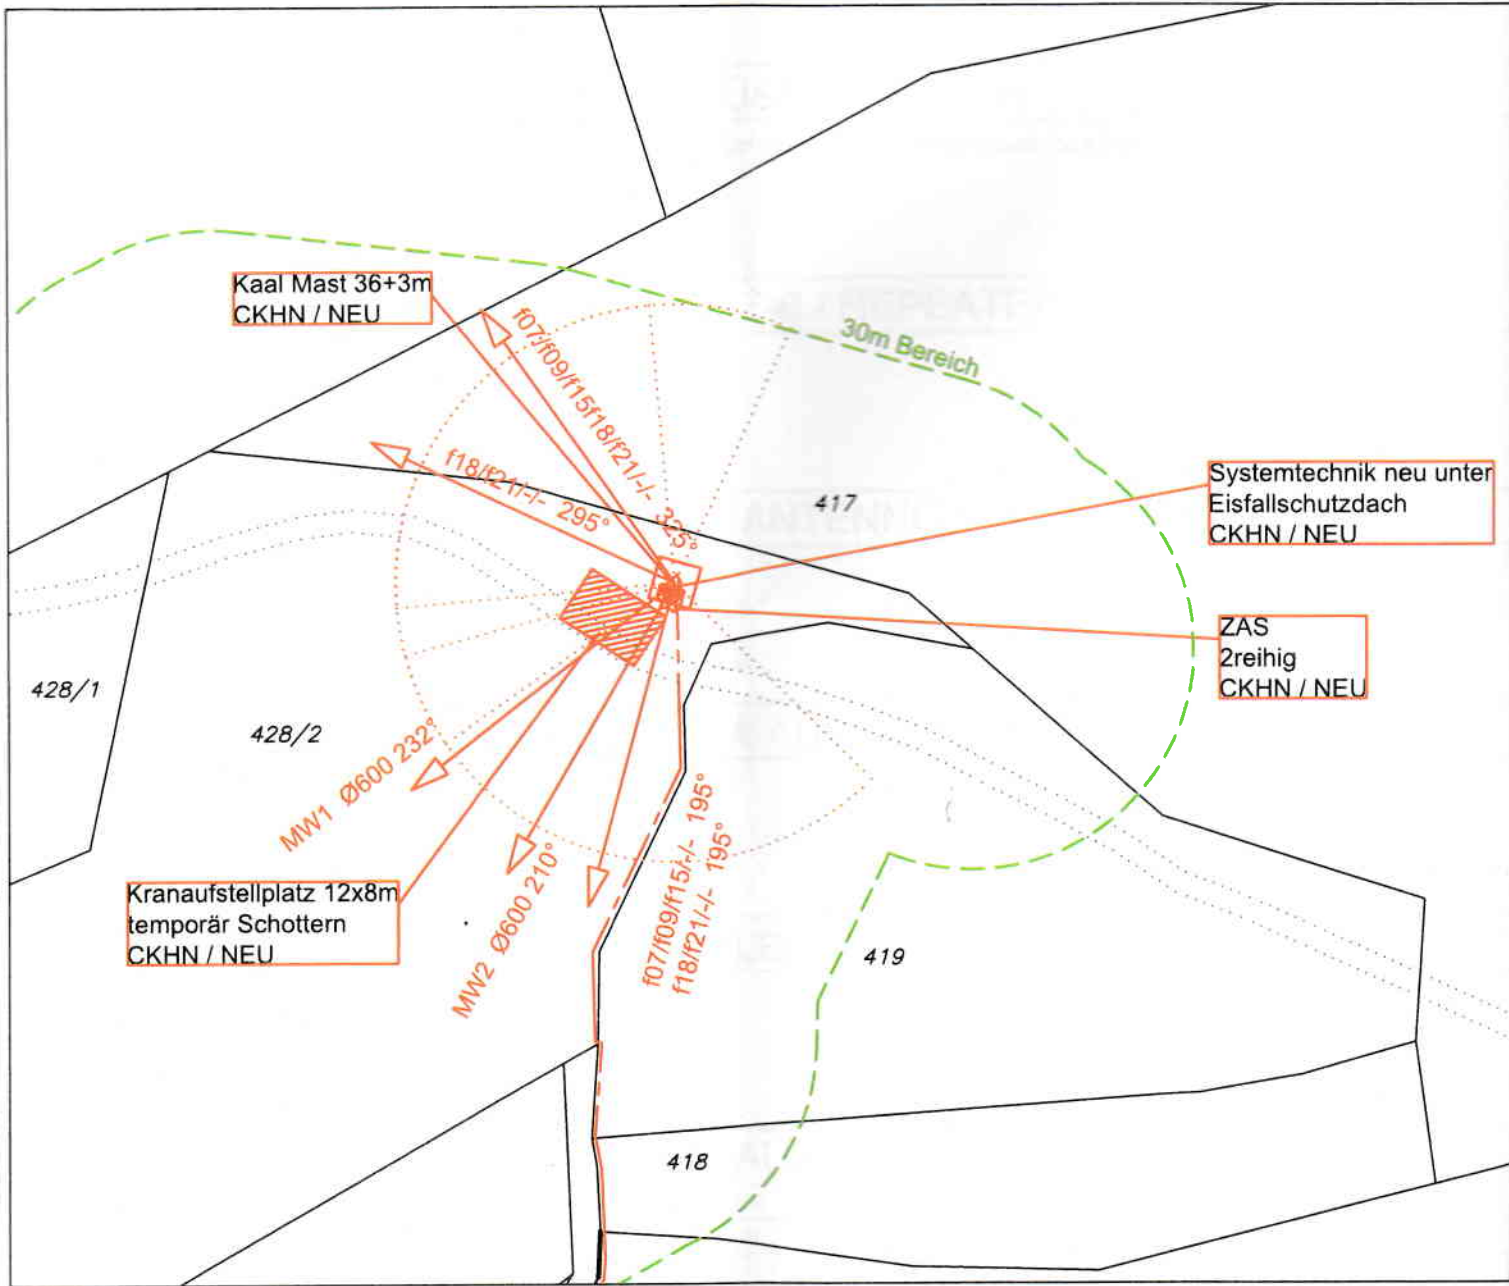

HÖHE ÜBER NN = 1052m



SHARING

| | | | |
|------------------------------------|--|--------------------------------------|--|
| <input type="checkbox"/> A1 | STANDORTBEZ.: - <input type="checkbox"/> INFORMATION <input type="checkbox"/> GENEHMIGUNG | <input type="checkbox"/> T-Mobile... | STANDORTBEZ.: - <input type="checkbox"/> INFORMATION <input type="checkbox"/> GENEHMIGUNG |
| <input type="checkbox"/> - | STANDORTBEZ.: - <input type="checkbox"/> INFORMATION <input type="checkbox"/> GENEHMIGUNG | <input type="checkbox"/> - | STANDORTBEZ.: - <input type="checkbox"/> INFORMATION <input type="checkbox"/> GENEHMIGUNG |
| <input type="checkbox"/> - | STANDORTBEZ.: - <input type="checkbox"/> INFORMATION <input type="checkbox"/> GENEHMIGUNG | <input type="checkbox"/> | STANDORTBEZ.: - <input type="checkbox"/> INFORMATION <input type="checkbox"/> GENEHMIGUNG |



CK HUTCHISON NETWORKS
AUSTRIA

eqos
Energie

Baubeschreibung

- Standort:** 43480166A_H3A-Mastneubau
A-8962 Michaelerberg-Pruggern, Nähe Kulm 58
- Bauvorhaben:** Neuerrichtung einer Telekommunikationsanlage für ein Mobilfunknetz;
Netzbetreiber: CK Hutchison Networks (Austria) GmbH
(STO ID: 43480166A)
- Bauherr:** CK Hutchison Networks (Austria) GmbH
Brünner Strasse 52
A-1210 Wien
- Grundeigentümer:** Anteil 1/1:
Franz Ebenschweiger
Pruggern Kulm 58
A-8962 Michaelerberg-Pruggern
- Objekteigentümer:** CK Hutchison Networks (Austria) GmbH
Brünner Strasse 52
A-1210 Wien
- Grundstück:** A-8962 Michaelerberg-Pruggern
KG: 67209 Pruggern
EZ: 5
Gst.-Nr.: 428/2
- Höhenangaben:**
- | | |
|-------------------------------|----------|
| UK-Antenne H3A: | + 37,80m |
| UK-Antenne H3A: | + 36,90m |
| UK-Antenne H3A: | + 19,42m |
| UK-Antenne H3A: | + 18,80m |
| Achse-Richtfunk Antennen H3A: | + 35,50m |
- Antennentyp H3A:**
- | | |
|-----------------------|-----------------|
| 2x Antenne | (h = ca. 2,80m) |
| 1x Antenne | (h = ca. 1,60m) |
| 1x Antenne | (h = ca. 1,30m) |
| 2x Richtfunk-Antennen | (d= 600mm) |

Beschreibung: Bei diesem Standort handelt es sich um einen Neubau einer Telekommunikationsanlage für den Netzbetreiber CK Hutchison Networks (Austria) GmbH. Hierfür wird ein neuer Gittermast (Höhe= +36,0m) inklusive 3m Toprohr (Gesamthöhe= +39,00m) mit einer Söll-Fallschutzleiter und einem Mastfundament 5,8m x 5,8m laut Bodengutachten beziehungsweise laut Statik am Grundstück 428/2 errichtet. Am Toprohr werden zwei Stück Antennen mittels zwei Stück Antennenausleger (AUK= +36,90m) montiert. Die RRUs, PTTA- und MLU-Box werden auf einen separaten baugleichen Antennenausleger untereinander am Toprohr angebracht. Die zwei Stück Richtfunkantennen werden mit Richtfunkausleger, in der obersten Mastsektion, am entsprechenden Eckstiel am Gittermast befestigt. Die weiteren zwei Stück Antennen werden mit einem Antennenausleger und einer Doppelhalterung am dafür vorgesehenen Eckstiel (AUK= 18,80m) montiert. Die RRUs werden mittels RRU-Ausleger und die PTTA- sowie MLU-Box direkt am Eckstiel montiert. Die neuen Elektronik-Schaltschränke, welche sich in einer F0-Maxi Einhausung mit Eisfallschutzdach befinden, werden direkt am Mastfundament aufgestellt und verankert. Das Klimaaußengerät befindet sich seitlich neben der F0-Maxi Umhausung unter dem Eisfallschutzdach. Eine Einfriedung (Höhe= 2,0m) mit Zugangstor wird direkt am Mastfundament errichtet. Sämtliche Anlagenteile werden in RAL6003 ausgeführt. Eine temporärer Kranaufstellplatz wird für die Dauer der Bauarbeiten errichtet.

Zugang Technik: Der Zugang zum Standort erfolgt über den bestehenden Bringungsweg. Das vorhandene Gatter lässt sich mittels neuen Vorhängeschlosses (CKHN-Schließsystem) öffnen. Die Elektronik-Schaltschränke befinden sich direkt neben dem Gittermast am Mastfundament in einer F0-Maxi Einhausung.

Zugang Antennen: Über die Söll-Fallschutzleiter den Gittermast entlang bis zu den Antennen.

Kabelführung: Von der Systemtechnik werden die neuen Kabel in einer Kabeltasse zum Mast geführt. Am Gittermast mittels C-Schienen entlang, bis zu der Systemtechnikebene beziehungsweise Antennen.

Stromzuleitung: Ein neuer 2-fach Zählerschrank wird neben dem Mastfundament errichtet. Der Stromübergabepunkt befindet sich südlich vom Standort am Grundstück 421, bei der bestehenden Trafostation. Die Vorzählerleitung inklusive Leerschlauch (Länge ca. 290m) wird vom Übergabepunkt in einer Künette bis zum Standort geführt, hierbei wird der Kulmweg (Öffentliches Gut) überquert.

PLANVERFASSER.

BAUWERBER:

LIEGENSCHAFTS-EIGENTÜMER:

eqos
Energie

EQOS ENERGIE
Österreich GmbH
Kurandplatz 1
A-9020 Klagenfurt
Österreich GmbH
Kurandplatz 1
9020 Klagenfurt am Wörthersee
+43 463 90610 10
www.eqos-energie.com



CK HUTCHISON NETWORKS
AUSTRIA

CK Hutchison Networks
(Austria) GmbH
Brünner Straße 52
A-1210 Wien

Anteil: 1/1:

Franz Ebenschweiger
Pruggern Kulm 58
A-8962 Michaelerberg-Pruggern